


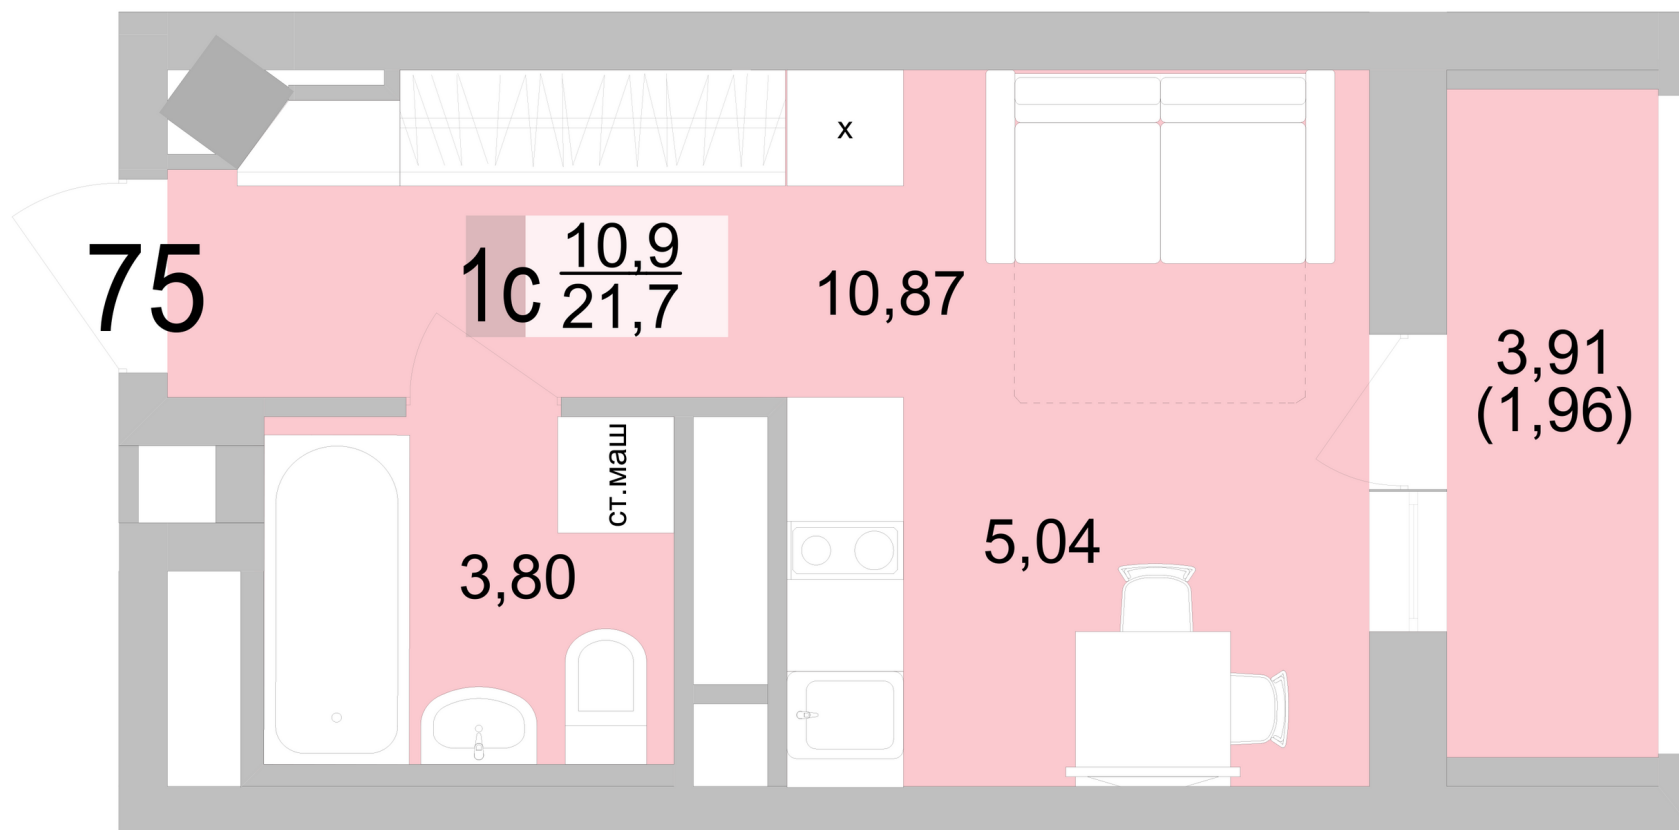

75

Номер квартиры

Студия

Тип

21,67 м²

Площадь

9

Этаж

Секция 1.1

Секция

4 752 231 руб.

Стоимость

IV кв. 2025 г.

Срок сдачи



75

Номер квартиры

Студия

Тип

21,67 м²

Площадь

9

Этаж

Секция 1.1

Секция

4 752 231 руб.

Стоимость

IV кв. 2025 г.

Срок сдачи